

లోకేషన్ ప్రాముఖ్యతలు

- విజయవాడ - హైదరాబాద్ నేషనల్ హైవే పై ప్రతిపాదిత (IRR)500 అడుగుల వెడల్పుగల ఇన్ఫర్ రింగ్ రోడ్, కేతనకొండ వద్ద వచ్చు జంక్షన్కు ఆనుకుని
- ఇప్పటికే అభివృద్ధి చేసిన రెండు CRDA లేఅవుట్లు మధ్య, మరియూ ఒక ప్రక్క CBR Sports అకాడమీ మరొక ప్రక్క ఇంజనీరింగ్ కాలేజీతోపాటు, ప్రతిష్టాత్మకమైన స్వామి నారాయణ్ గురుకుల్ ఇంటర్నేషనల్ స్కూల్ కలవు
- ప్రసిద్ధి చెందిన కొండపల్లి కోట 5 నిమిషాల ప్రయాణ దూరం
- సరిహద్దుగా 1200 పైగా ఓపెన్ ప్లాట్లు వున్న లేఅవుట్
- ఇబ్రహీంపట్నం-రాజధాని మధ్య నిర్మిస్తున్న ఐకానిక్ బ్రిడ్జ్ కేవలం 6km దూరం
- దాములూరు - వైకుంఠపురం మధ్య నిర్మిస్తున్న బ్యారేజీ మరియు వంతెన ద్వారా సూతన రాజధాని కేవలం 15 నిమిషాల ప్రయాణం 9km దూరం మాత్రమే
- విజయవాడ నగరం 20 నిమిషాల ప్రయాణ దూరం
- విజయవాడ రైల్వే స్టేషను మరియు బస్ స్టాండ్ కేవలం 20 నిమిషాల దూరం
- IRR ద్వారా గన్నవరం Airport 30 నిమిషాల ప్రయాణం దూరం
- 5km పరిధిలో నాలుగు ఇంజనీరింగ్ కాలేజీలు, ప్రఖ్యాత డాన్ బాస్కెట్ మిషనరీ స్కూలు, ఇతర విద్యా సంస్థలు
- ఆహ్లాదకరమైన గోదావరి - కృష్ణా నదుల పవిత్ర సంగమం 10 నిమిషాల దూరం
- 5km దూరంలో ప్రతిపాదిత బటర్ ఫై పార్కు మరియు జూపార్కు

కాలనీ విశిష్టతలు

- CRDA ప్రమాణాలతో కాలనీ అభివృద్ధి
- విశాలమైన 60, 40 అడుగుల వెడల్పుతో తారు రోడ్లు
- డ్రైనేజీ వ్యవస్థ
- కరెంటు లైన్లు
- ప్రతి ప్లాటుకు మంచి నీటి లైన్లు
- నీటి నిల్వకోసం ఓవర్ హెడ్ వాటర్ ట్యాంకు
- కాలనీకి సుందరమైన ఆర్ట్
- రోడ్డుకి ఇరువైపులా మొక్కలు

Consultant Developer:



Hyderabad | Vijayawada | Vizag

(Registered No. AAH-1495)

Ph: 88860 88894

Vijayawada Branch: Flat No. 102, Sri Sai VVSR & VKK Apartments, Near Reliance Trends, No.3, Swathi Theatre Road, Bhavanipuram, Vijaywada- 520012 www.realkonsult.com

Society Auditors:

M/S Tummala Associates

#54-18-1-1, Prasanthi Nagar, ITI Road, VJA - 52008

Ph: 9490332327

Society Internal Auditors:

Sri P. Ajay

21-12-58, Madhura Nagar, Vijayawada-520011

Ph: 9703853522

Society Advocates:

SRI K.V.G.M. KRISHNA RAO, B.Sc., B.L

(Ex-Government Pleader, & Ex. Public Prosecutor)

3/14, Brodipet, Guntur - 522 002

Ph: 9701052179

ఆంధ్రప్రదేశ్ రాష్ట్ర ప్రభుత్వ ఉద్యోగుల పరస్పర సహాయ సహకార గృహనిర్మాణ సంఘం లిమిటెడ్

డోర్ నెం. 54-16-3/3, ప్లాట్ నెం. 48, రోడ్ నెం. 3, అయోలా గార్డెన్స్, విజయవాడ - 520 008

ఫోన్: 0866-2452129, ఇ-మెయిల్: housing.emp@gmail.com, www.aphousingsociety.com

Contact: 9100666208 & 9100666218

*This brochure is only conceptual presentation of the project for awareness of the members of Society, not for legal offering.

సైటు వాస్తవ చిత్రం



ఆంధ్రప్రదేశ్ రాష్ట్ర ప్రభుత్వ ఉద్యోగుల

పరస్పర సహాయ సహకార గృహనిర్మాణ సంఘం లిమిటెడ్

(రిజిస్ట్రు నెం. AMC/KNA/DCO/2016/122)

విజయవాడ



ఉద్యోగుల కాలనీ

విజయవాడ - కేతనకొండ

మనకోసం - మన కాలనీ

లోకేషన్ ప్లాన్

(NOT TO SCALE)

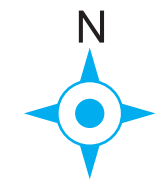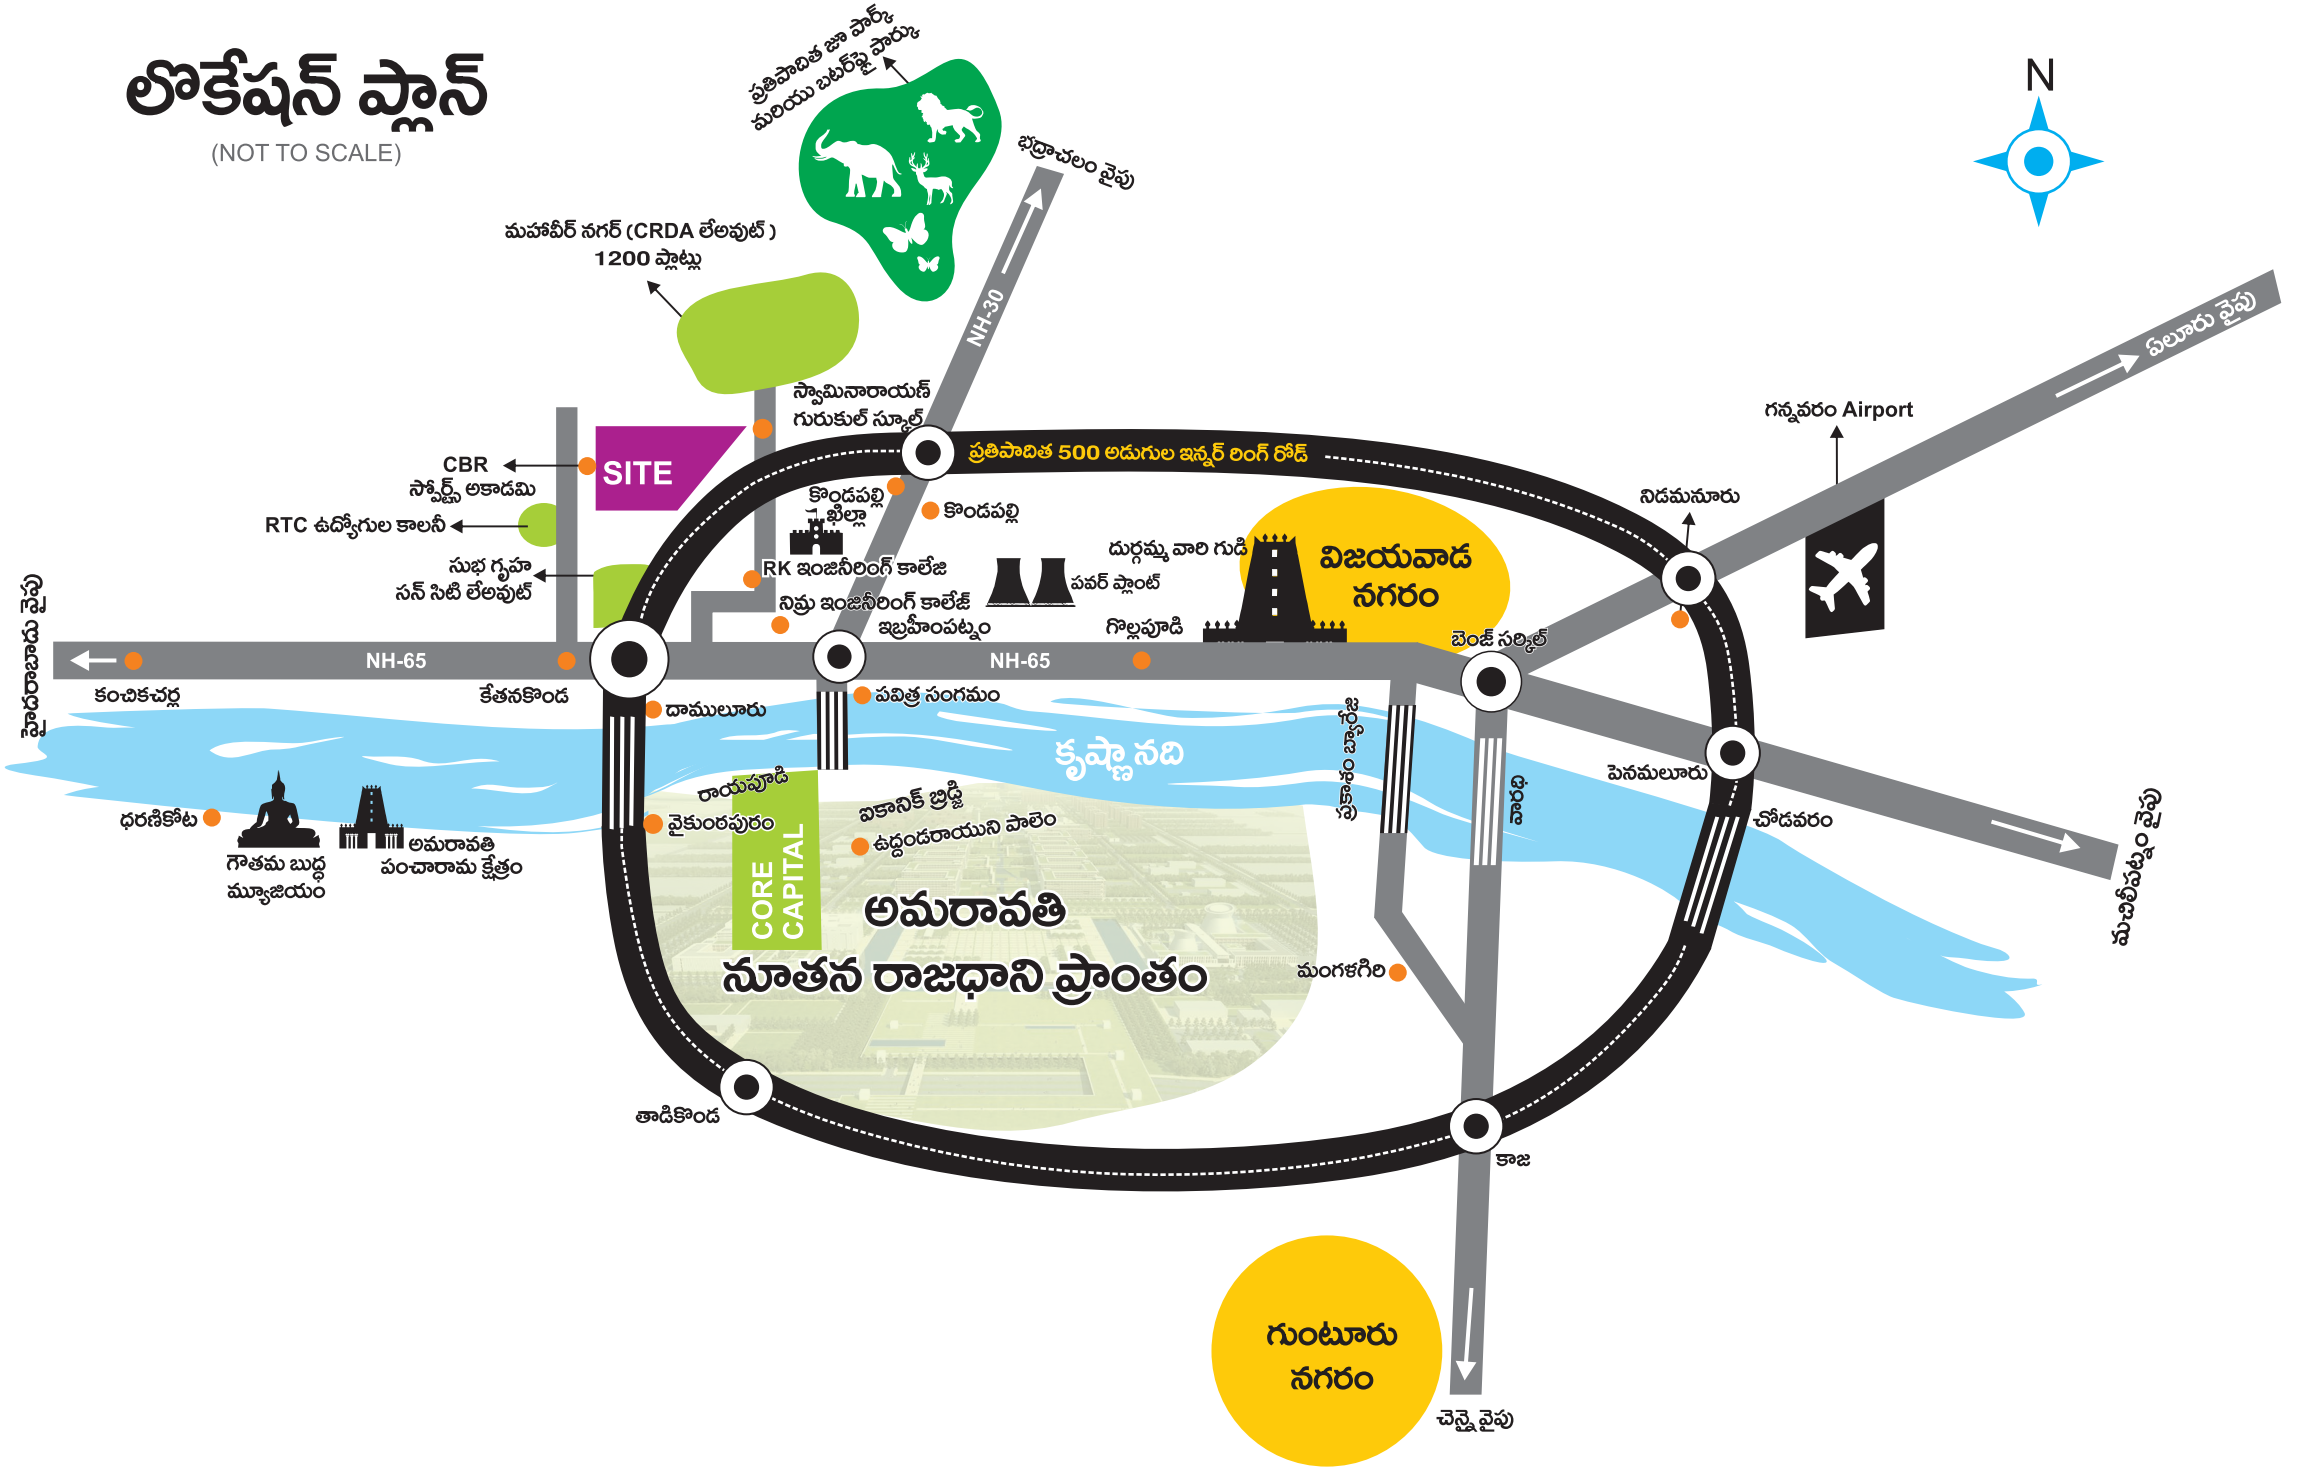

SITE

విజయవాడ నగరం

అమరావతి నూతన రాజధాని ప్రాంతం

గుంటూరు నగరం

భద్రాచలం వైపు

పల్లవ వైపు

మచిలీపట్నం వైపు

చెన్నై వైపు

హైదరాబాదు వైపు

మహావీర నగర్ (CRDA లేఅవుట్) 1200 ప్లాట్లు

CBR సెక్షన్ అకాడమి
RTC ఉద్యోగుల కాలనీ
సుభ గృహ సన్ సిటీ లేఅవుట్

స్వామినారాయణ గురుకుల్ స్కూల్

ప్రతిపాదిత 500 అడుగుల ఇన్నర్ లింగ్ రోడ్

కొండపల్లి ఫిల్ట్రా

కొండపల్లి

RK ఇంజనీరింగ్ కాలేజీ

దుర్గమ్మ వారి గుడి

పవర్ ప్లాంట్

నిఘ్ ఇంజనీరింగ్ కాలేజీ

గొల్లపూడి

ఇబ్రహీంపట్నం

పెంజీ సర్కిల్

తేతనకొండ

దాములూరు

పవిత్ర సంగమం

ధరణికోట

గౌతమ బుద్ధ మ్యూజియం

అమరావతి పంచారామ క్షేత్రం

రాయపూడి

వైకుంఠపురం

రాజానిక్ బ్రిడ్జి

ఉద్దండరాయని పాలెం

అమరావతి నూతన రాజధాని ప్రాంతం

పుకాశం బ్యాపరేజి

పెంజీ సర్కిల్

పెనమలూరు

చోడవరం

తాడికొండ

కాజ

గుంటూరు నగరం

చెన్నై వైపు

గన్నవరం Airport

నిడమనూరు



పెంజీ సర్కిల్

పెనమలూరు

చోడవరం

కాజ

గుంటూరు నగరం

చెన్నై వైపు